


Y 4515063.335  
X 6004234.771

Y 4515218.045  
X 6004205.257

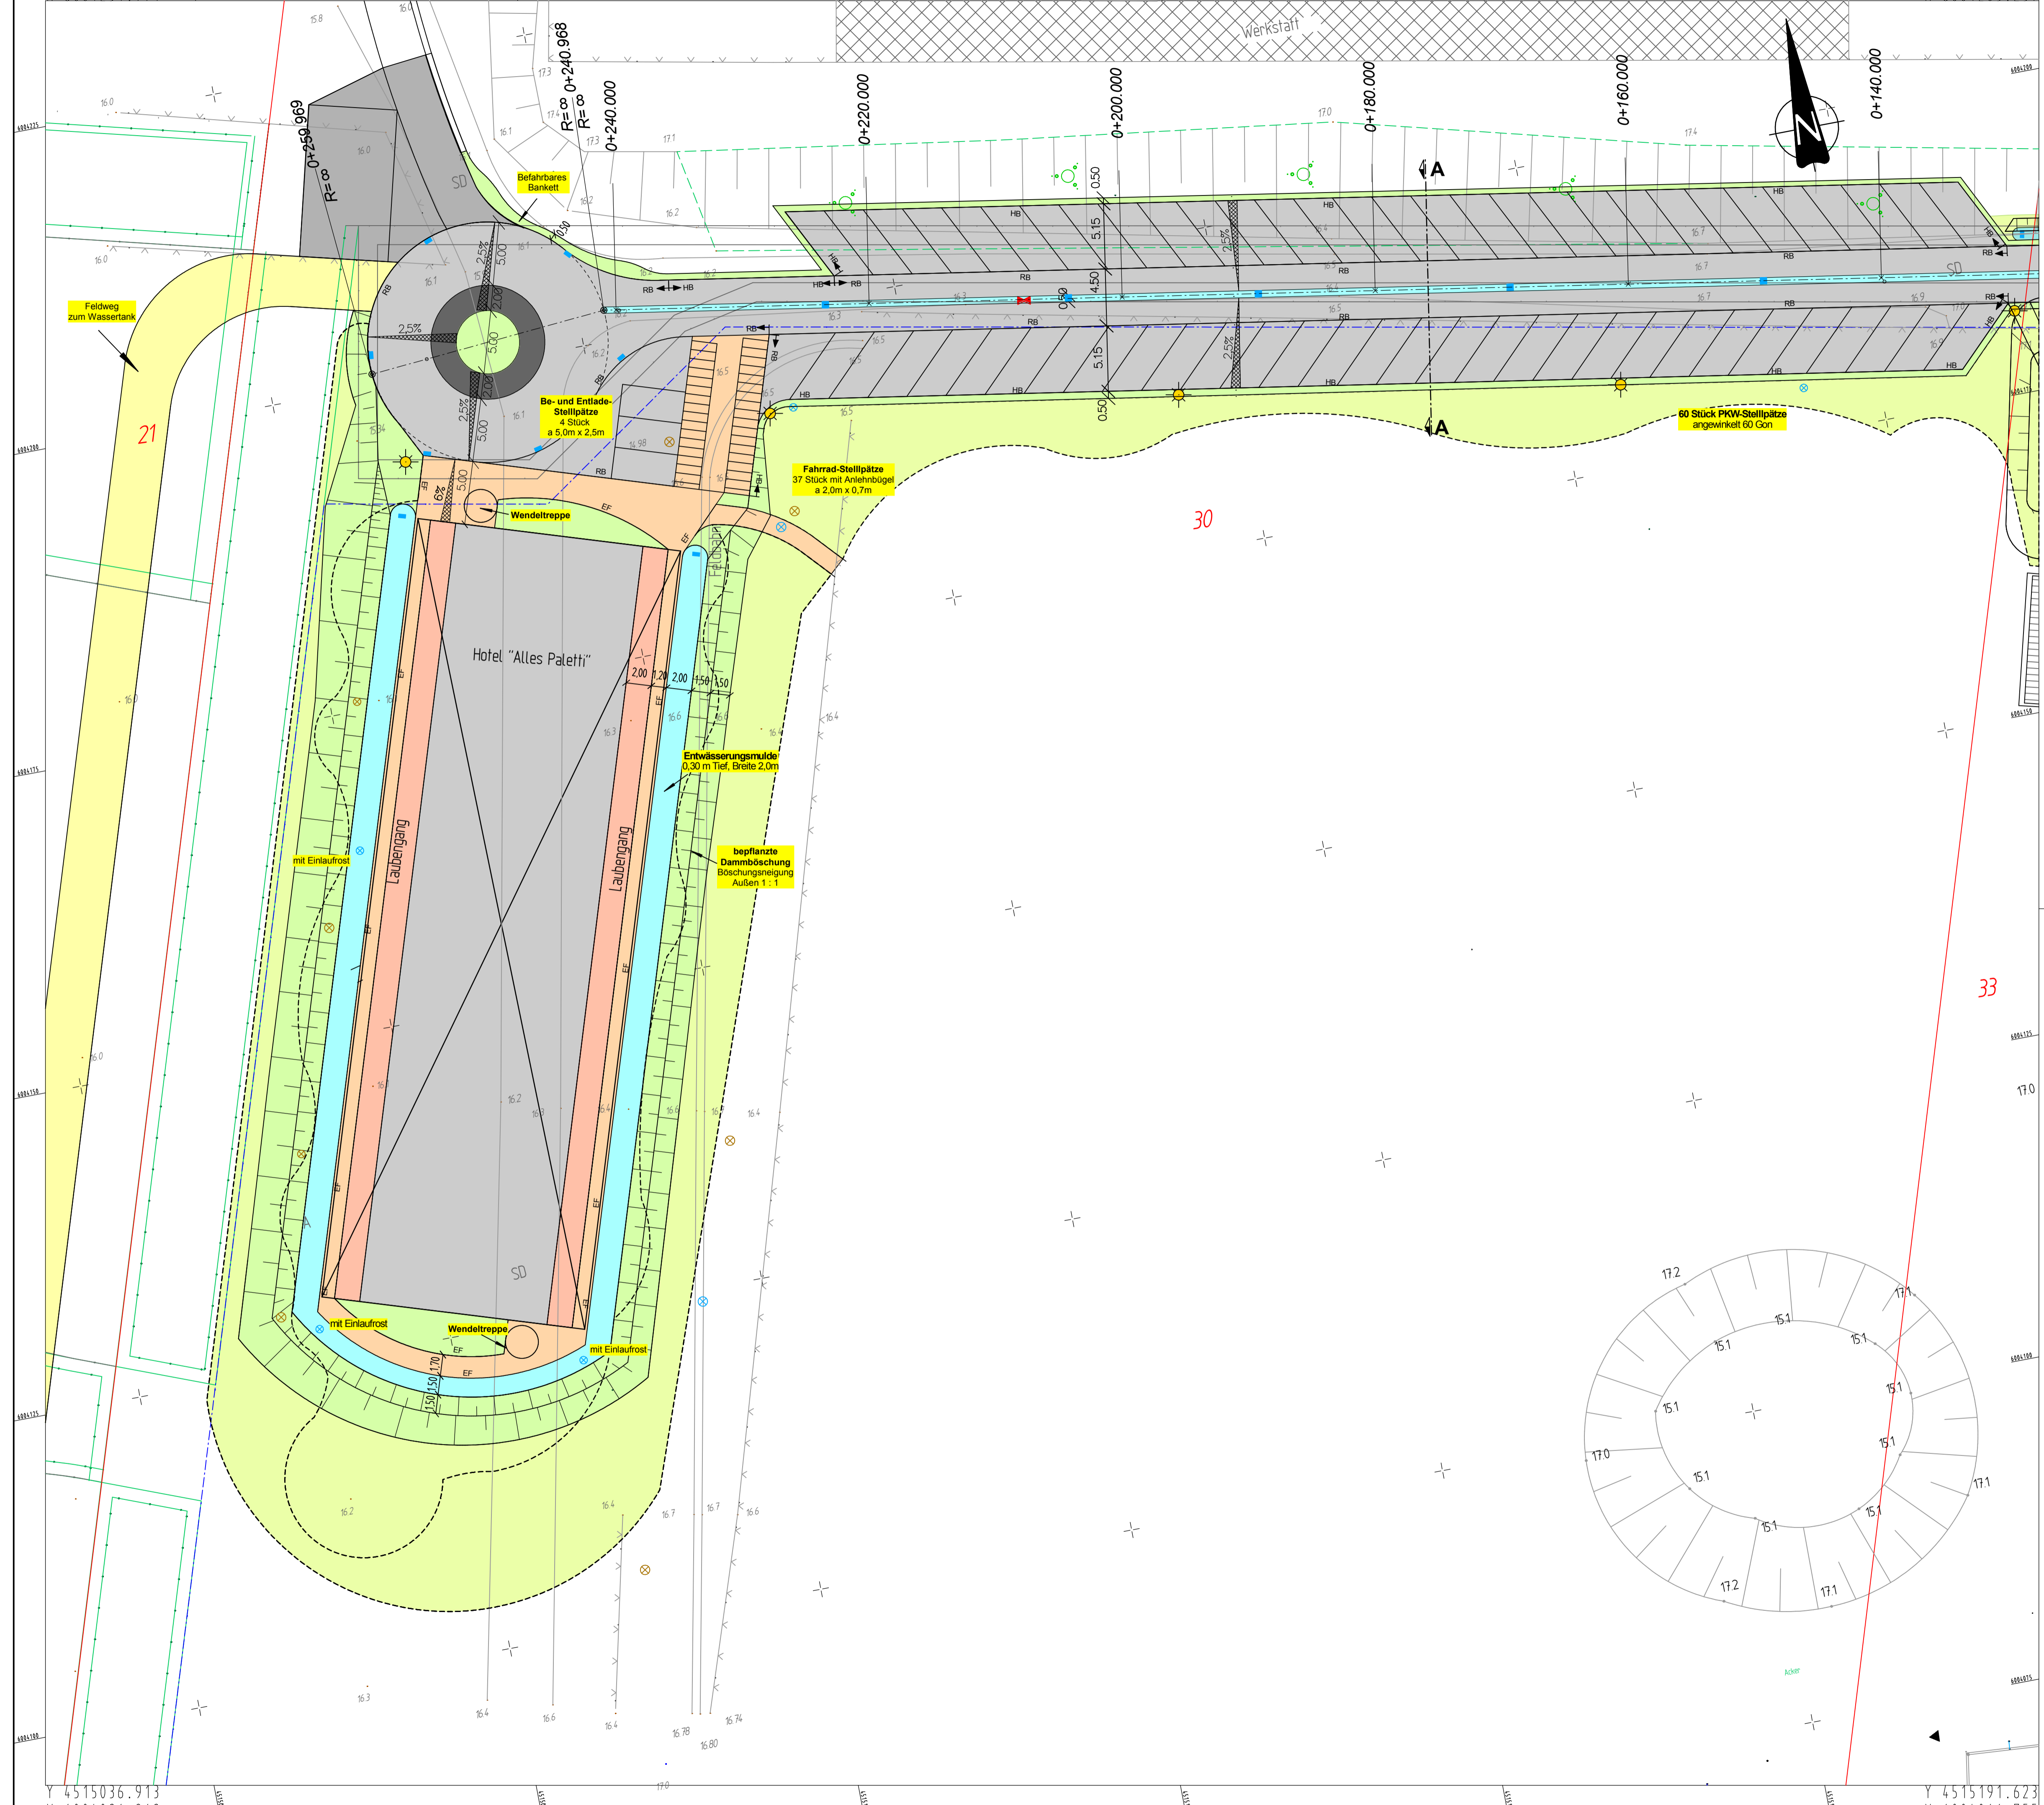

### Legende

- vorh. Gebüschfläche
- Zaunlinie
- Hecke
- Pöller
- Schächte, vorh.
- Schaltkasten
- Gebäude vorh.
- B-Plan-Geltungsbereich
- Flurstücksgrenze
- Flurstücksnummer
- Baugrenze
- Abs. - Absenkung + 2cm auf 2m
- EB - Einfassbord (Ansicht: +3cm)
- TB - Tiefbord (Ansicht: +3cm auf 5 m)
- HB - Hochbord (Ansicht: +12cm)
- RB - Rundbord (Ansicht: +3 cm)
- Neigungsrechungspunkt mit Angaben von Gefälle in Prozent, Länge der Gefällestrecke und Halbmesser in Meter
- Hoch- und Tiefpunkt
- Quergefälle, schematisch
- Fahrbahn / Stellplätze PKW Asphalt
- Feuerwehrbewegungsfläche + Bewirtschaftungsweg Asphalt
- Innkreis Wendehammer Kopfsteinpflaster
- Feldweg zum Wassertank Schotter
- Gehweg, Stellflächen Fahrrad Betonsteinpflaster
- Laubengang Betonsteinpflaster
- Bankett / Dammböschung
- Begrünung
- Mülde
- Straßenablauf 300/500 geplant
- Straßenablauf 500/500 geplant
- Schachtdeckel geplant
- Leuchte geplant

## ENTWURF

2	Überprüfung Straßenentwurf, Lage Kreisell / Farbflächen	18.12.2017	Herrig
1	Fahrbahnbreite, Querriegelung, Straßenentwurf, Gradiente	21.09.2017	Schütt
Nr.	Art der Änderung	Datum	Name

**INGENIEURBÜRO VOIGTLÄNDER IBV**  
 Dammhaussee 3, 18209 Bad Doberan Tel.: (038203)739150, Fax: (038203)739155

<b>Auftraggeber:</b> Erlebnis-Hof e.K. Robert Dahl Purkshof 2 18182 Rövershagen Tel: 038202/40 52 20		Unterlage: 5 Blatt-Nr.: 2 Reg.-Nr.:
<b>Objekt:</b> Erschließung der Hotelanlage <b>"Alles Paletti"</b> Karl's Erdbeerhof Rövershagen	bearbeitet: 12.09.2017 gezeichnet: 18.09.2017 geprüft: 21.09.2017	Datum: 18.12.2017 Zeichen: Schütt Schütt/Plot Voigtländer <b>Lageplan - Straßenbau</b> Maßstab 1:250

Grundplan erstellt durch: Vermessungsbüro Manthey & Schmidt  
 Öffentlich bestellte Vermessungsingenieure  
 Hinrichsdorf 3  
 18146 Rostock  
 Tel: 0381/60 95 9-0 Email: info@btms.de

Aufgestellt: Ingenieurbüro Voigtländer  
 Bad Doberan, den 18.12.2017  
 Unterschrift